

Vega kommune



PBL §25 REGULERINGFORMÅL
Byggeområder (PBL §25,1.ledd nr.1)

B Frittliggende småhusbebyggelse

T Kjøreveg
 T Parkeringsplass

Offentlige friområder (PBL §25,1.ledd nr.4)
 F Annet friområde

Fareområde (PBL §25,1.ledd nr.5)
 Høyspenningsanlegg



Spesialområder (PBL §25,1.ledd nr.6)
 S1 Fritiltsområde (på land)

S Naturvernområde i sø og vassdrag
 Bevaring av bygrninger og anlegg

Fellesområder (PBL §25,1.ledd nr.7)
 Fv Felles ankjørsel
 Fv Felles lekeareal for barn
 Fv Felles grantanlegg

Kombinerte formål (PBL §25,2.ledd)
 K Annet kombinert formål

LinjeSymboler
 Planens begrensning
 Formålgrense
 Grense for fareområde
 Byggegrense

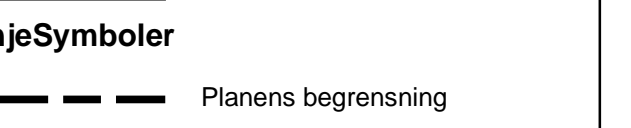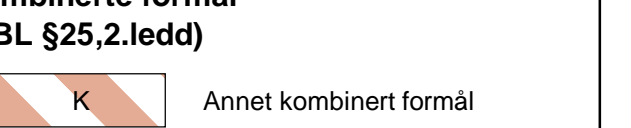

REGULERINGSPLAN MBESTEMMELSER FOR:
Holand-Gryttingen

Forslagstilt: Vega kommune		Målestokk: 1:1000	
Saksbehandling i følge plan- og bygrningsloven		Tegn.nr.	DD180-4-5DD179-52
Varsel om gangssetting	14.12.2007	146/07	MHW
Offentlig ettersyn i perioden 10.01.09-01.03.09	17.12.2008	165/08	MHW
1. gangs behandling i planutvalget			
1. gangs behandling i kommunestyret			
2. gangs offentlig ettersyn			
2. gangs behandling i planutvalget			
Kommunestyrets vedtak		Dato: 27.11.08 Rev.	