


Foreløpig plangrense – reguleringsplan for Råknes matfiskanlegg, Ylvingen

Norconsult

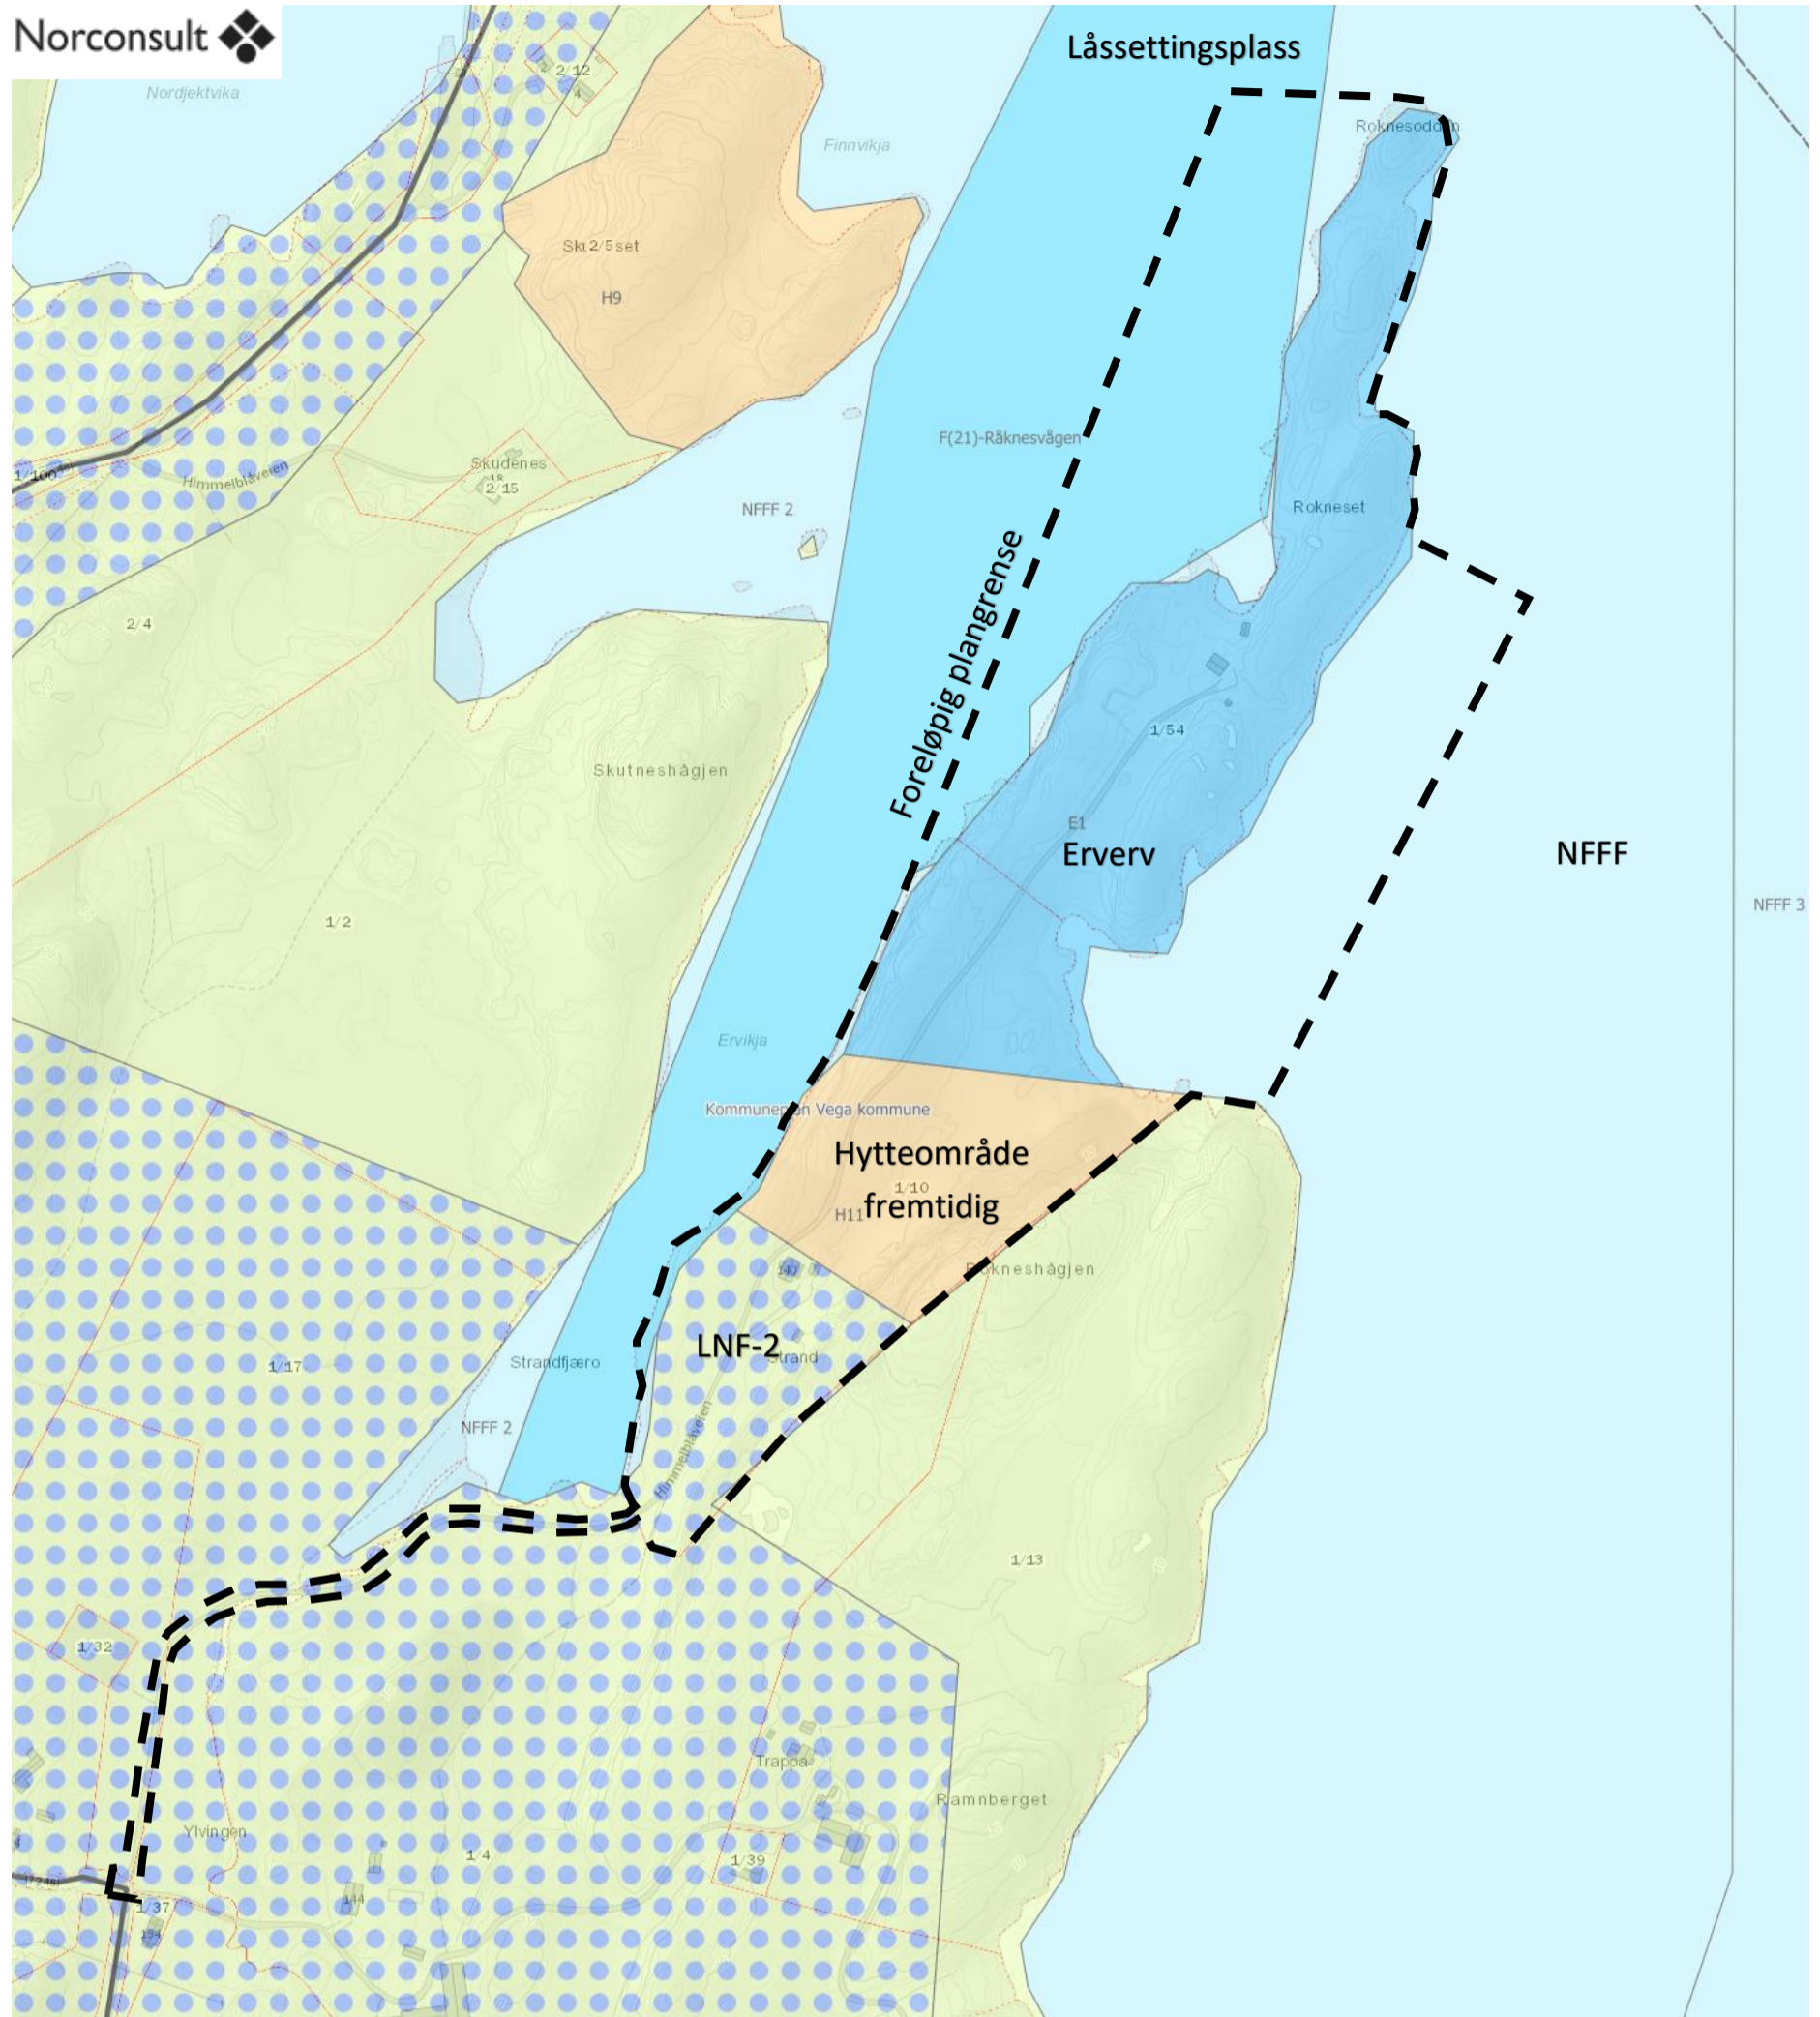

Figur 1: Foreløpig plangrense vist på kommuneplanens arealdel for Vega kommune